

MORGENMAID


1 Feld = 1,50 m

BUGWÄRTS



RAUMSCHIFFPLAN


1. Brücke
 - a. Pilotenstation
 - b. Kapitänssitz
 - c. Maschinenkontrolle/Hilfsgeschützkontrolle
 - d. Wissenschaftsstation/Hilfsgeschützkontrolle
2. Schützenstationen
3. Hauptluftschleuse
4. Lagerraum (Mannschaft)
5. Zugang zum Geschützturm
6. Kapitänsquartier
7. Wartungszugang
8. Mannschaftsquartiere
9. Nasszellen
10. Erholungsbereich
11. Fluchtkapseln
12. Backbordfrachtraum
13. Steuerbordfrachtraum
14. Kombüse
15. Aufenthaltsraum/Messe
16. Maschinenraum
17. Driftantrieb
18. Energiekern
19. Sekundärluftschleuse

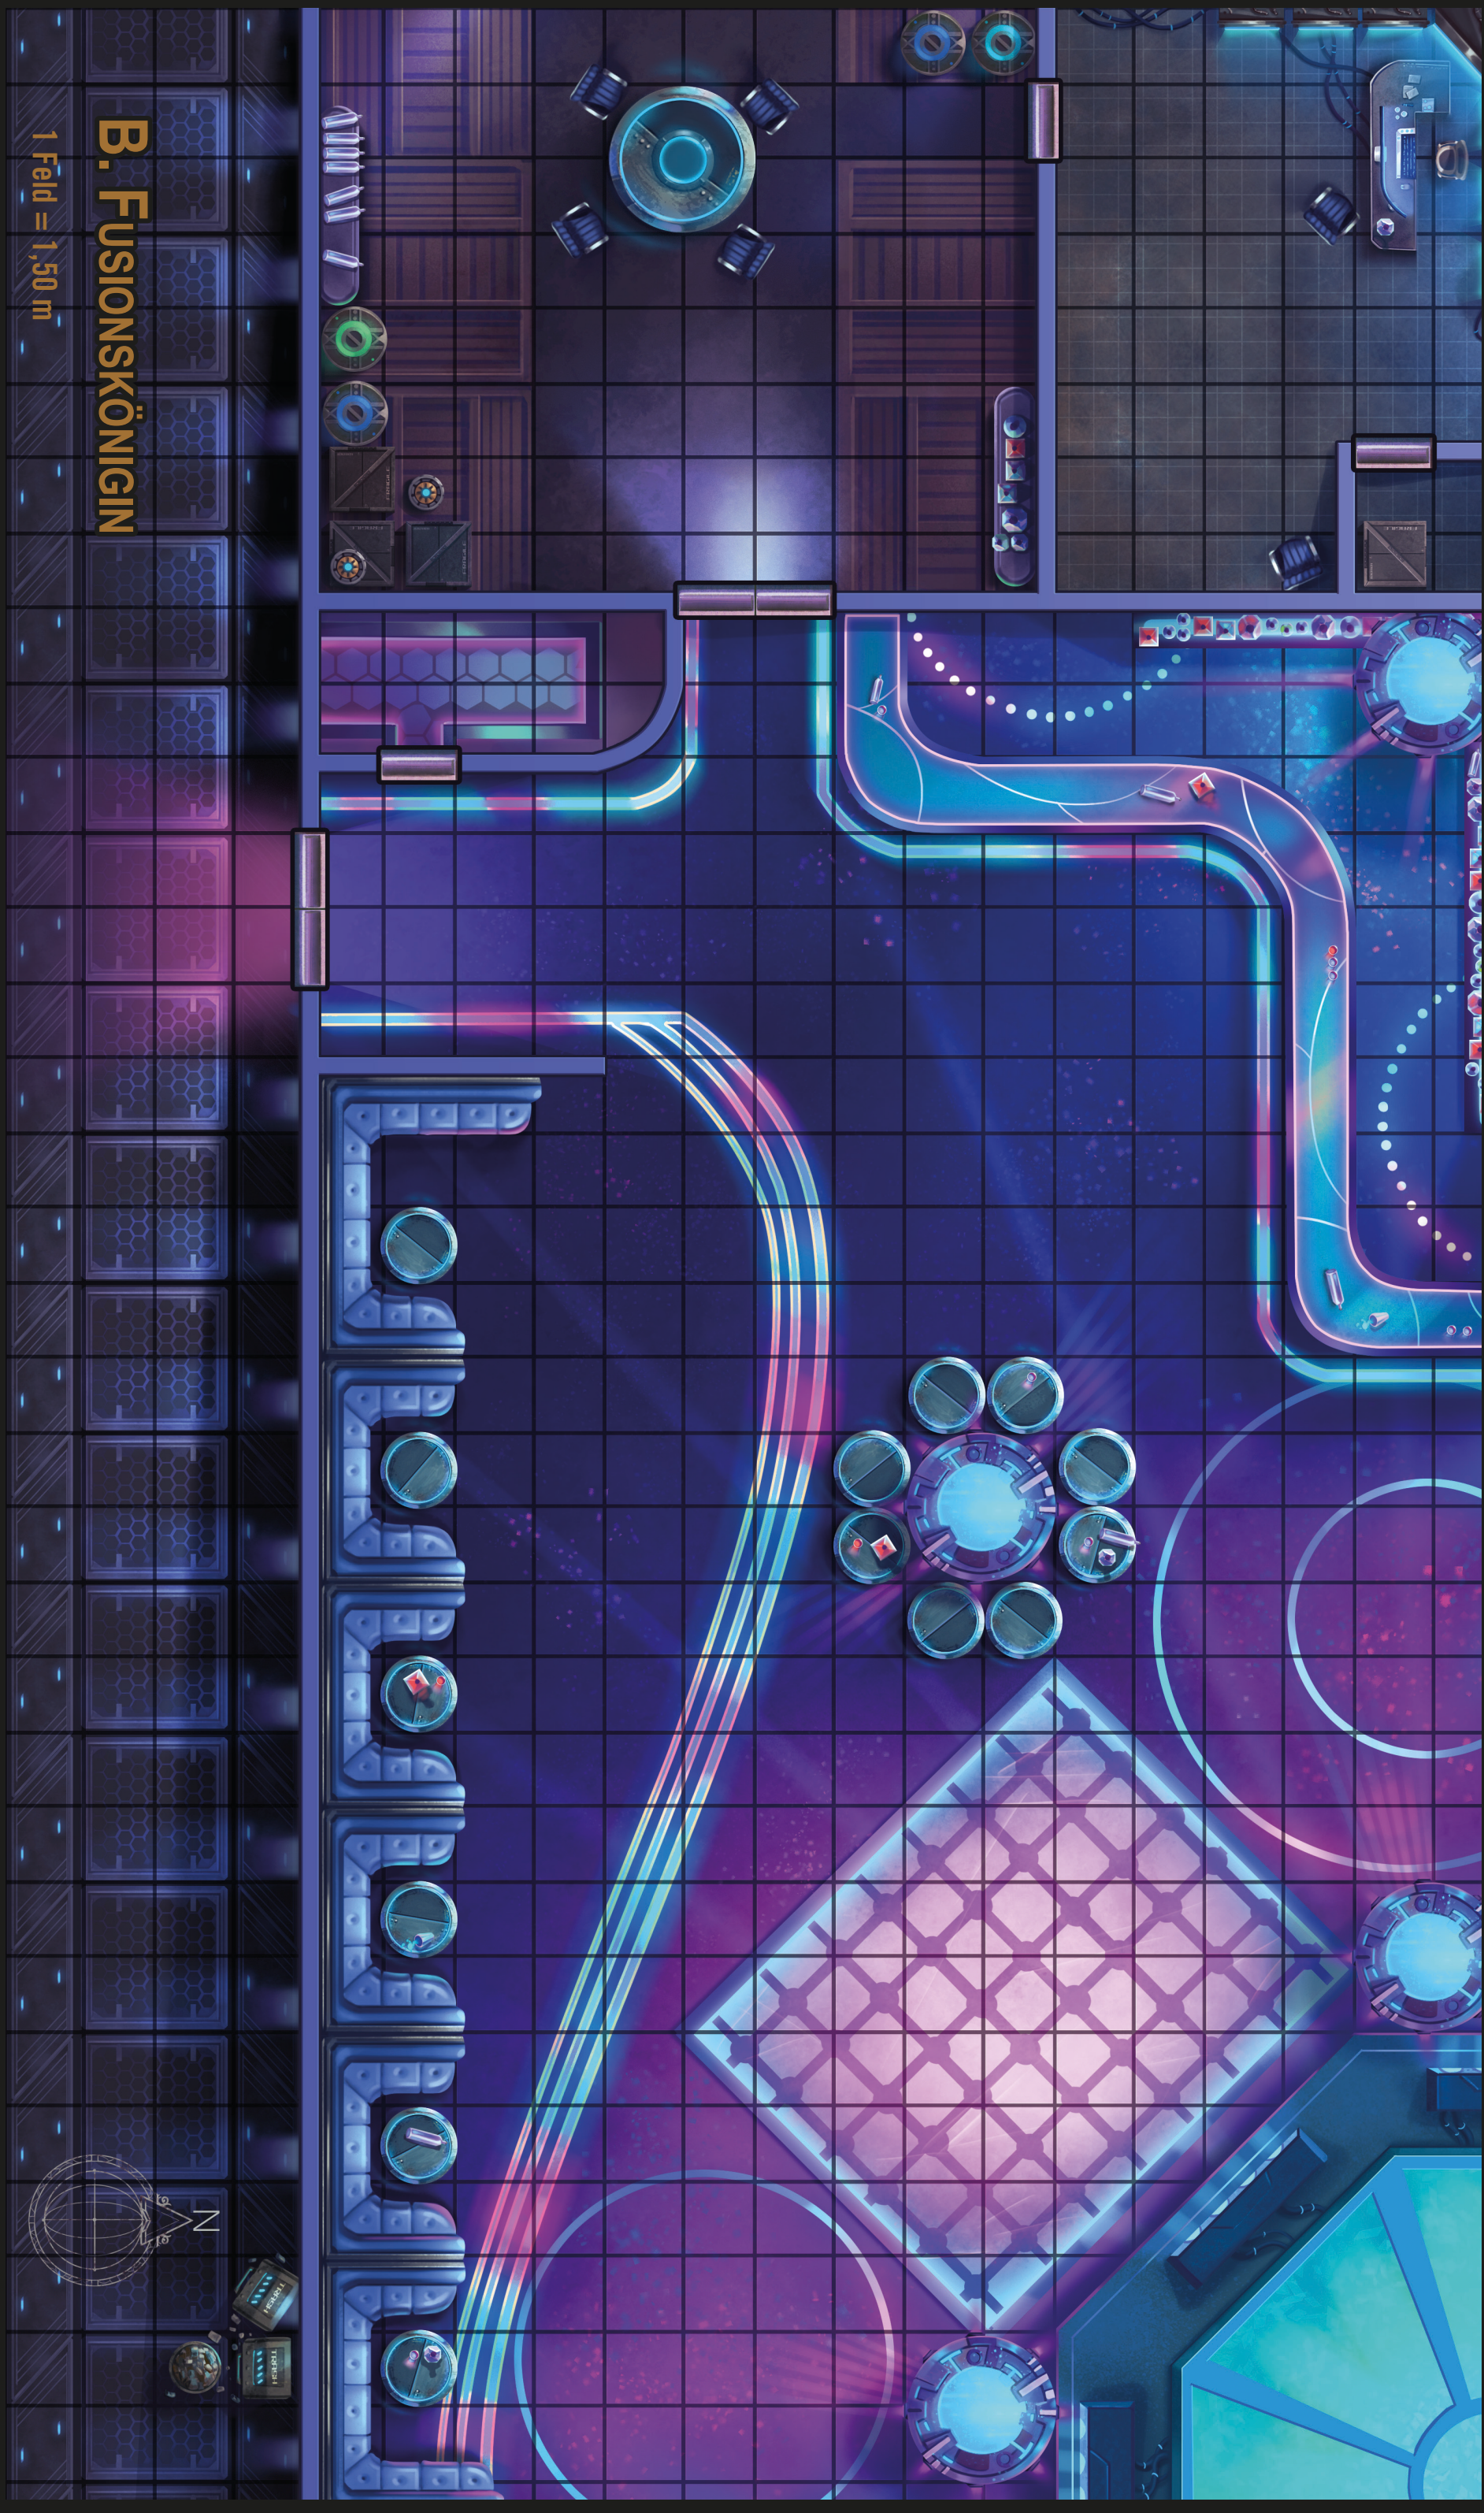

B. FUSIONSKÖNIGIN

1 Feld = 1,50 m





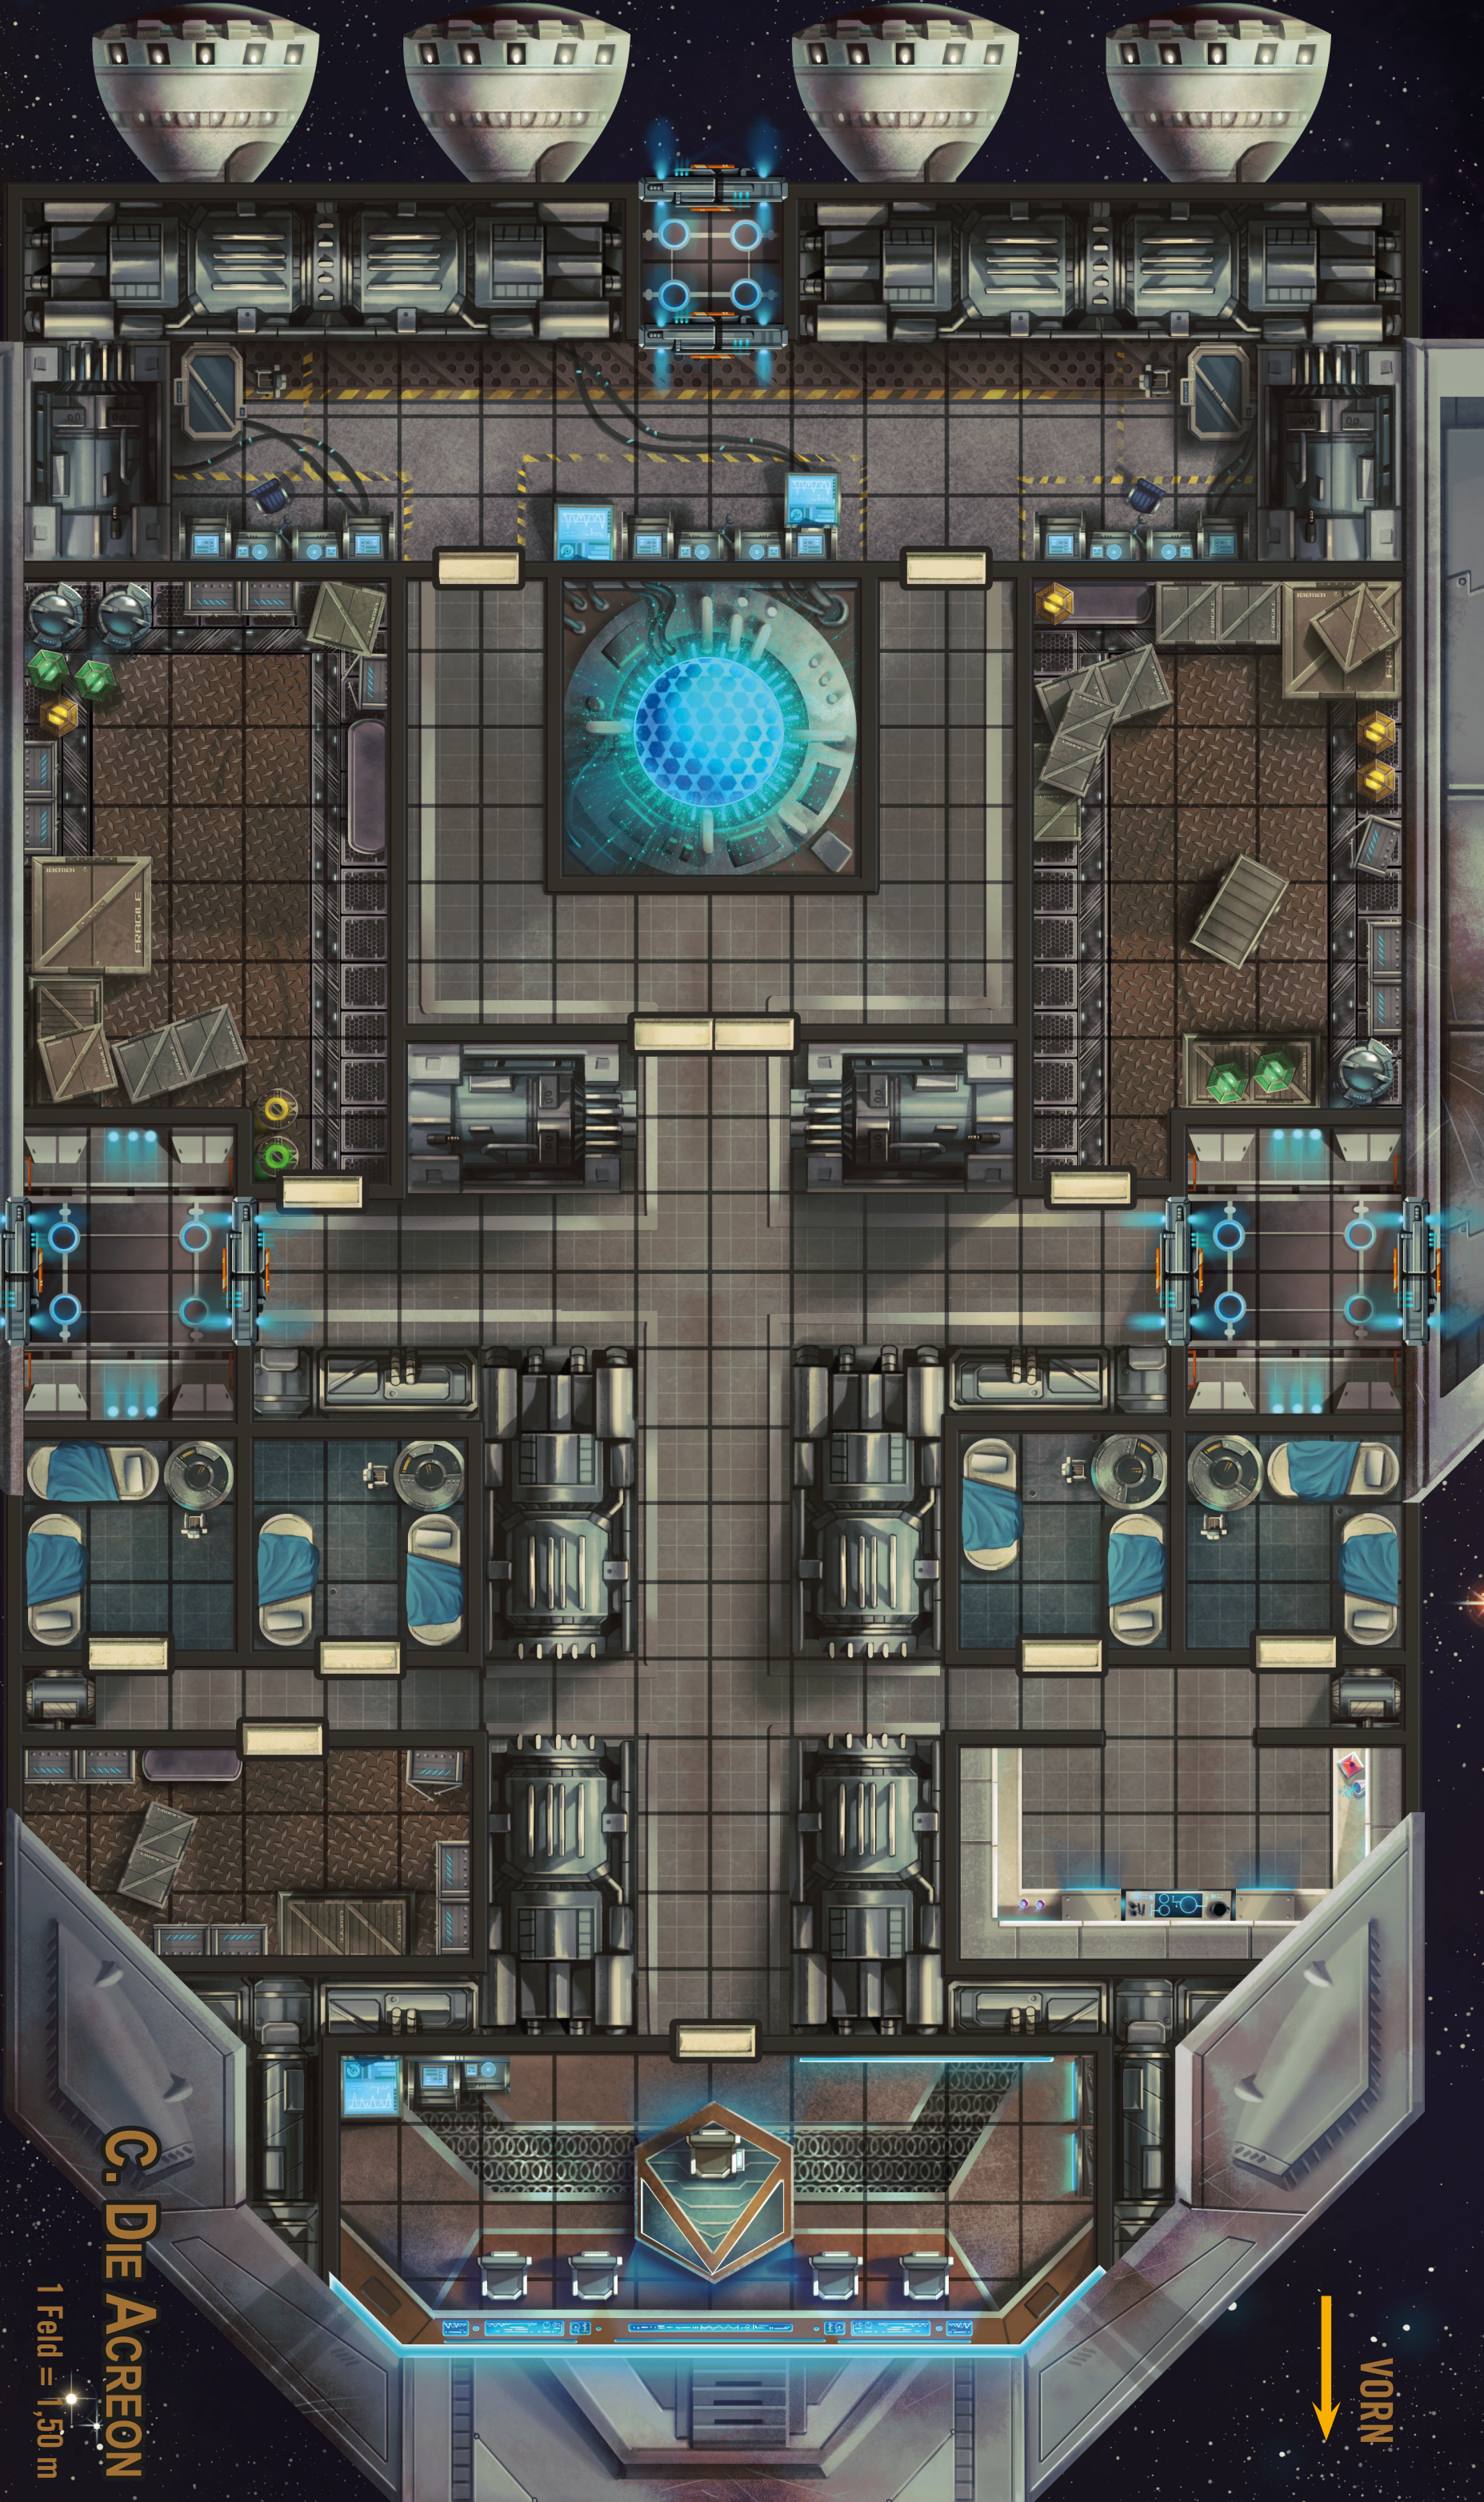

C. DIE ACCREON

1 Feld = 1,50 m

VORN
↓

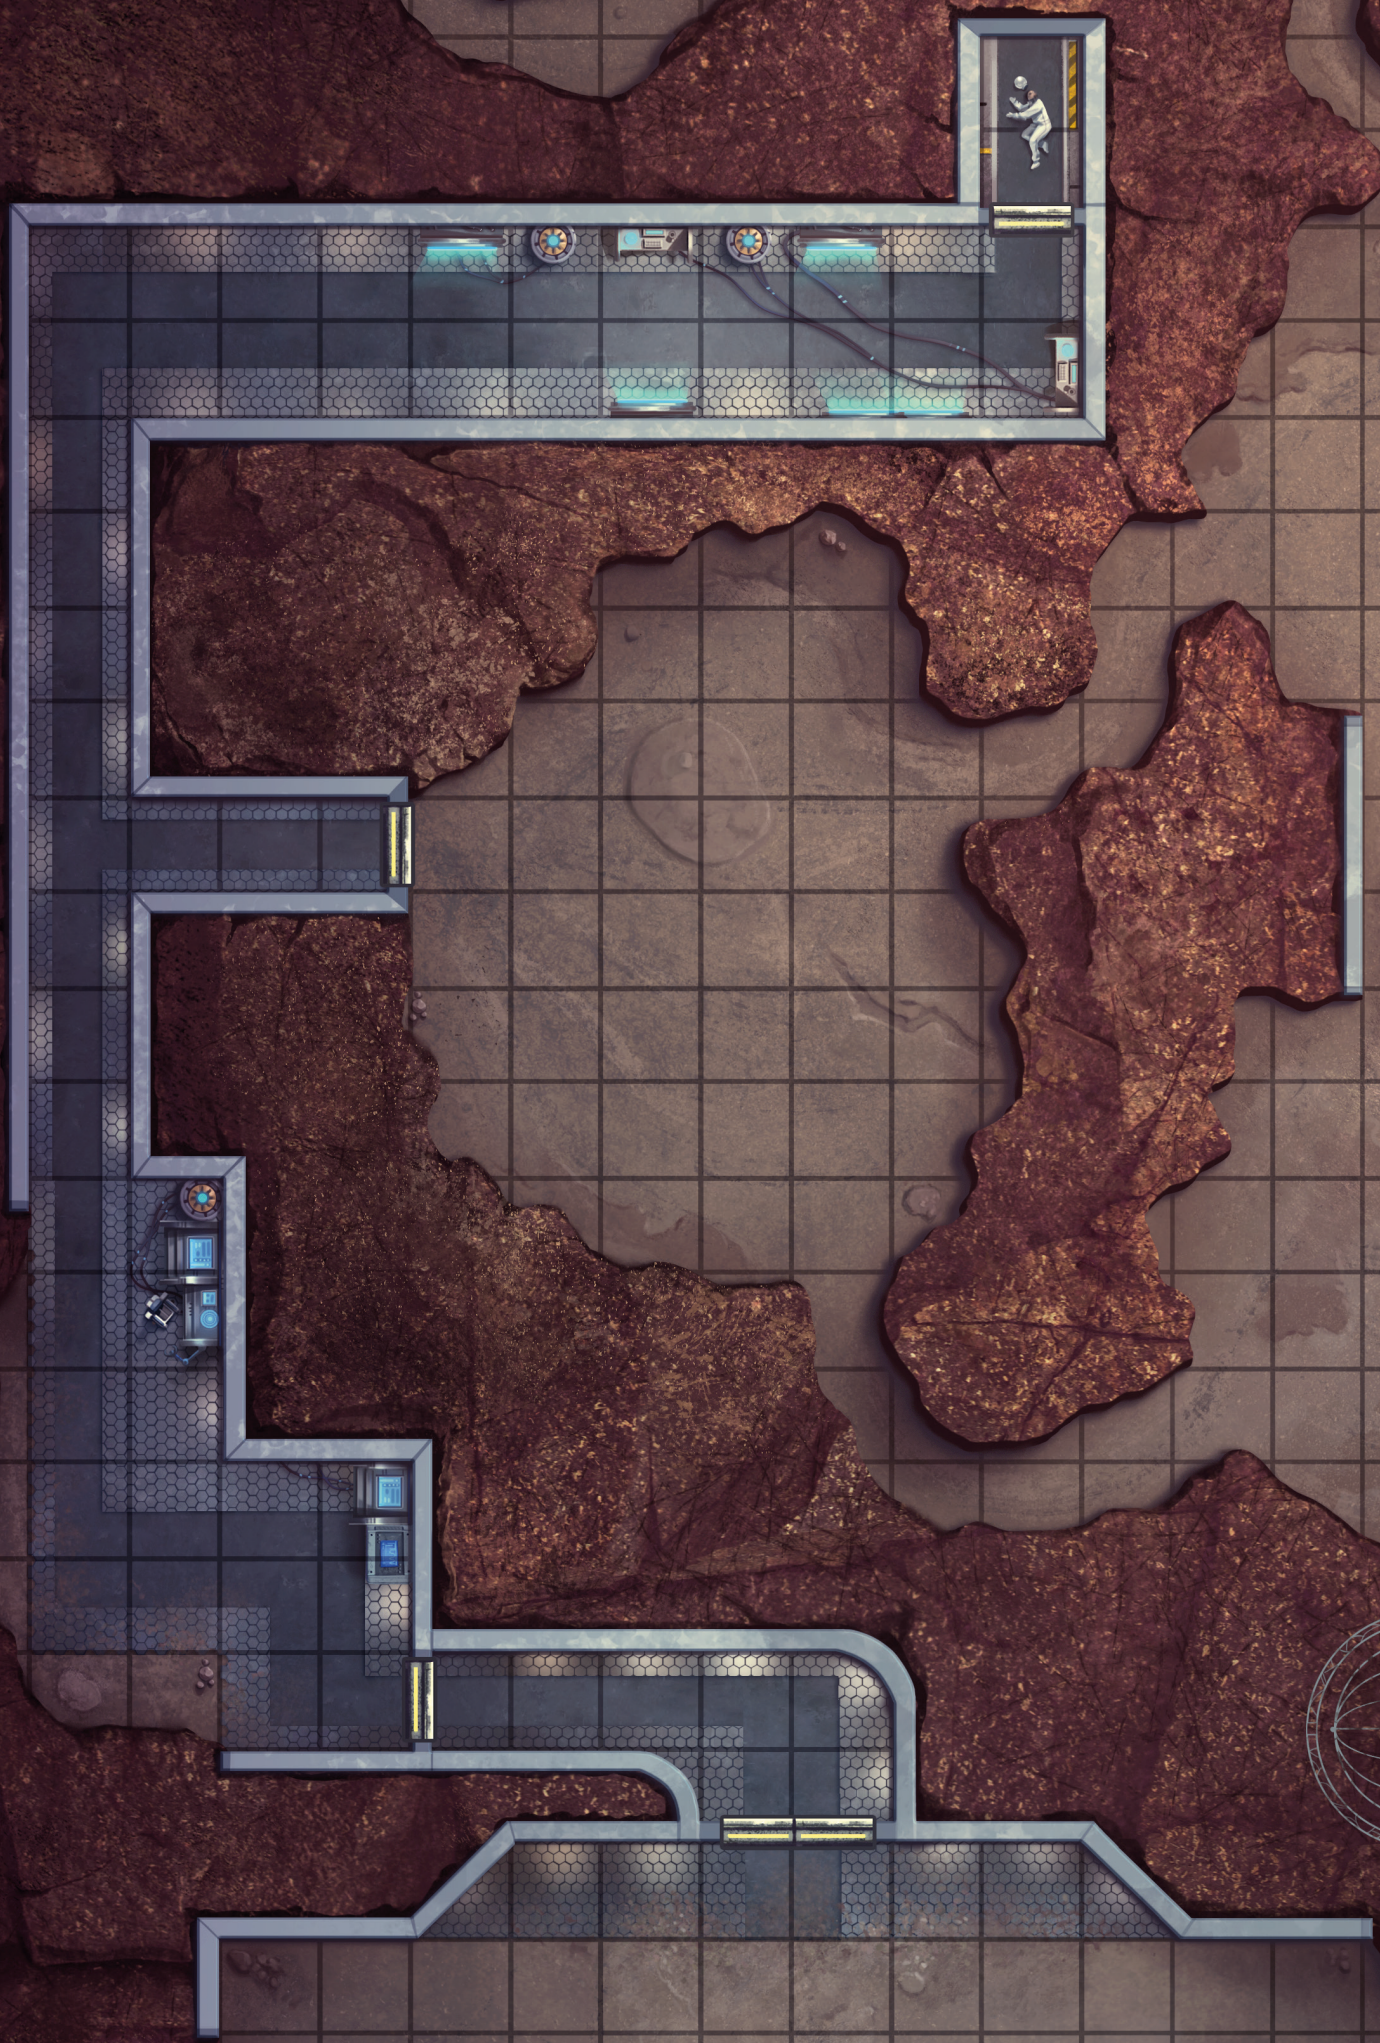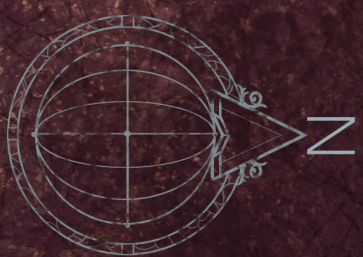

D. DER DRIFTFELSEN

1 Feld = 1,50 m